



LOKAL A3.1

AION

rodzinny

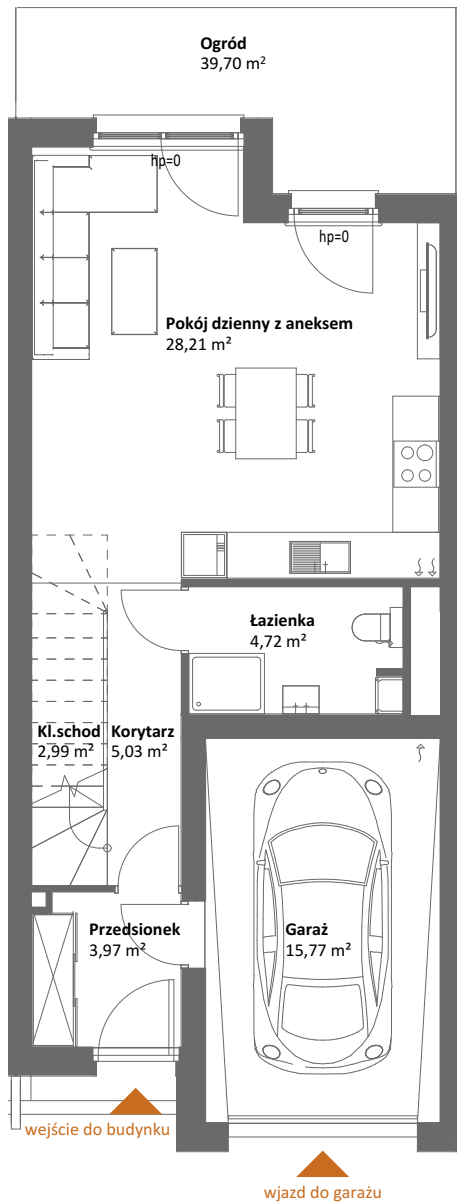

poziom 0

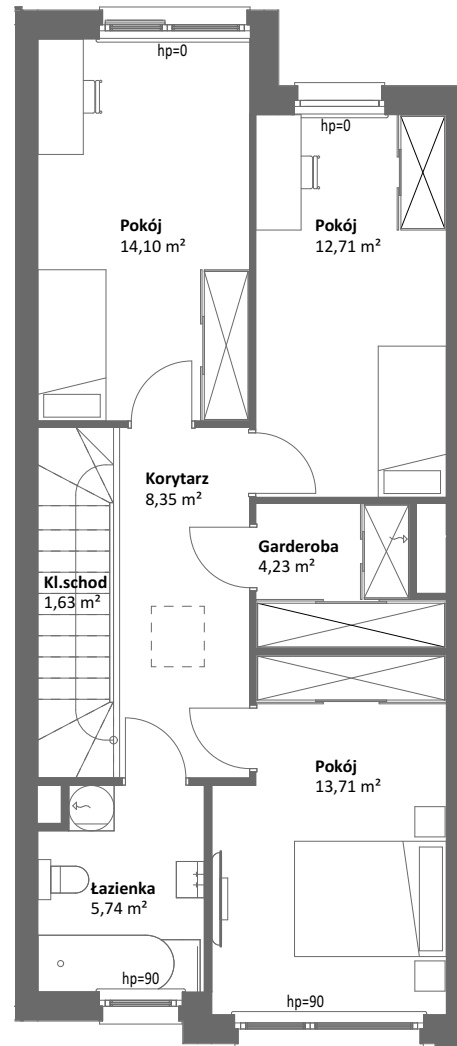


poziom 1

skala 1:100



**AION**  
rodzinny

**domy na dobre**  
Rumia, ul. Borówkowa

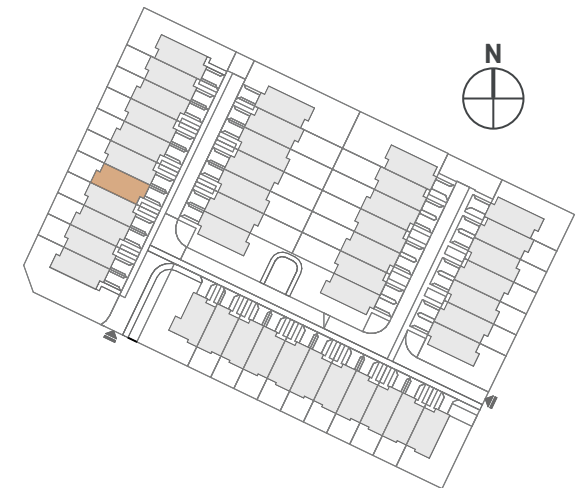

### LOKAL A3.1

poziom 0	Przedśionek	3,97 m <sup>2</sup>
	Korytarz	5,03 m <sup>2</sup>
	Pokój dzienny z aneksem	28,21 m <sup>2</sup>
	Łazienka	4,72 m <sup>2</sup>
	Garaż	15,77 m <sup>2</sup>
	Kl. schodowa	2,99 m <sup>2</sup>
		<b>60,68 m<sup>2</sup></b>
poziom 1	Kl. schodowa	1,63 m <sup>2</sup>
	Korytarz	8,35 m <sup>2</sup>
	Pokój	14,10 m <sup>2</sup>
	Pokój	12,71 m <sup>2</sup>
	Garderoba	4,23 m <sup>2</sup>
	Pokój	13,71 m <sup>2</sup>
Łazienka	5,74 m <sup>2</sup>	
		<b>60,47 m<sup>2</sup></b>
		<b>121,15 m<sup>2</sup></b>

AION Sp. z o.o., Sp. k.

ul. Dąbrowskiego 14, lok. 4/5, 84-230 Rumia

[www.aion.pl](http://www.aion.pl)

Powyższe rysunki mają charakter poglądowy. Podane powierzchnie lokali są orientacyjne, dokładny obmiar zostanie określony po dokonaniu inwentaryzacji budynku. Umeblowanie i zagospodarowanie terenu nie stanowi oferty handlowej.