



LOKAL A5.1

AION

rodzinny

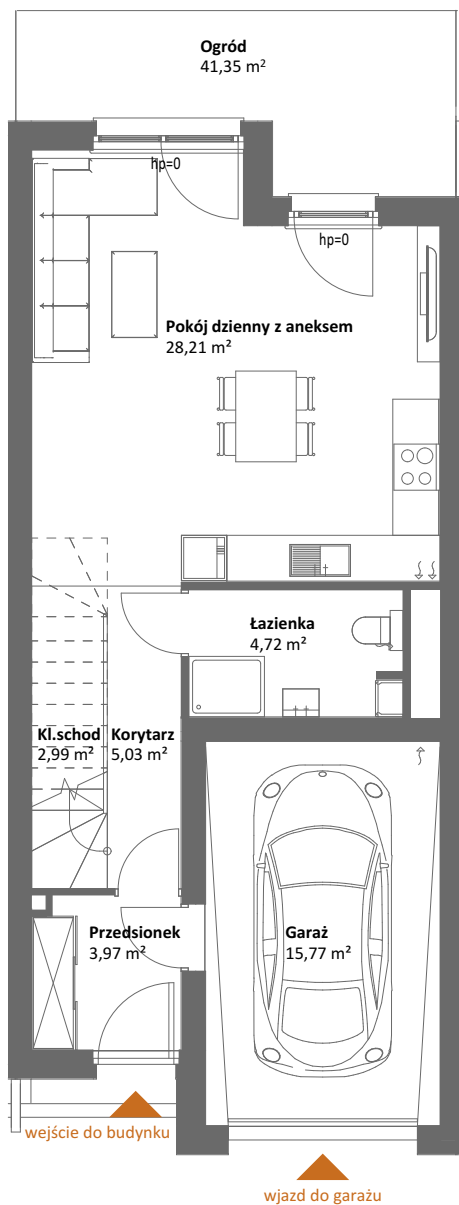

poziom 0

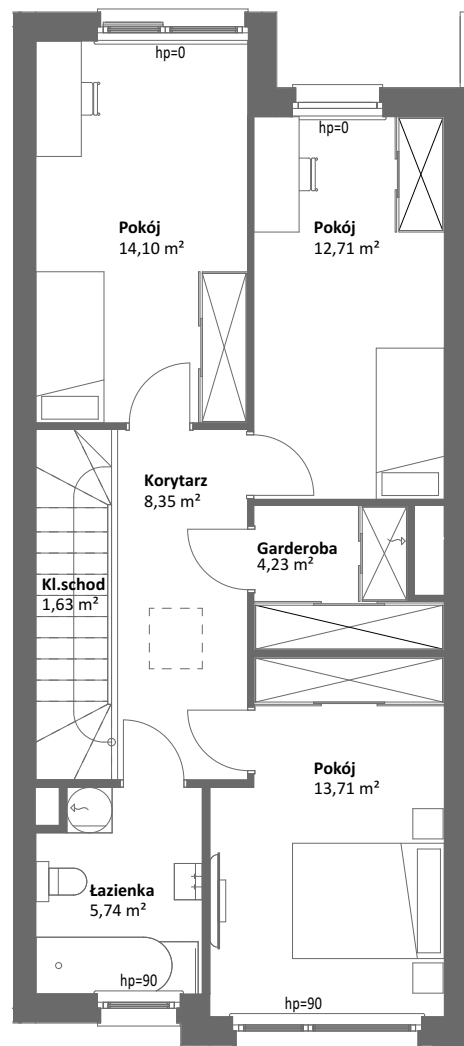

poziom 1

skala 1:100




AION

rodzinny

domy na dobre

Rumia, ul. Borówkowa

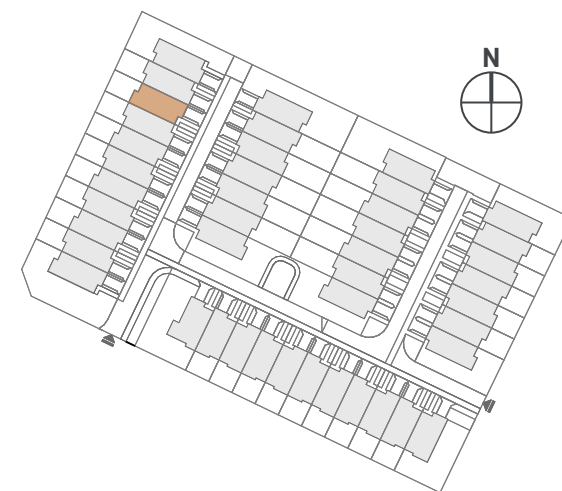

LOKAL A5.1

poziom 0	Przedsiónek	3,97 m ²
	Korytarz	5,03 m ²
	Pokój dzienny z aneksem	28,21 m ²
	Łazienka	4,72 m ²
	Garaż	15,77 m ²
	Kl. schodowa	2,99 m ²
		60,68 m²
poziom 1	Kl. schodowa	1,63 m ²
	Korytarz	8,35 m ²
	Pokój	14,10 m ²
	Pokój	12,71 m ²
	Garderoba	4,23 m ²
	Pokój	13,71 m ²
Łazienka	5,74 m ²	
		60,47 m²
		121,15 m²

AION Sp. z o.o., Sp. k.

ul. Dąbrowskiego 14, lok. 4/5, 84-230 Rumia

www.aion.pl

Powyższe rysunki mają charakter poglądowy. Podane powierzchnie lokali są orientacyjne, dokładny obmiar zostanie określony po dokonaniu inwentaryzacji budynku. Umeblowanie i zagospodarowanie terenu nie stanowi oferty handlowej.