



LOKAL C1.1

AION

rodzinny

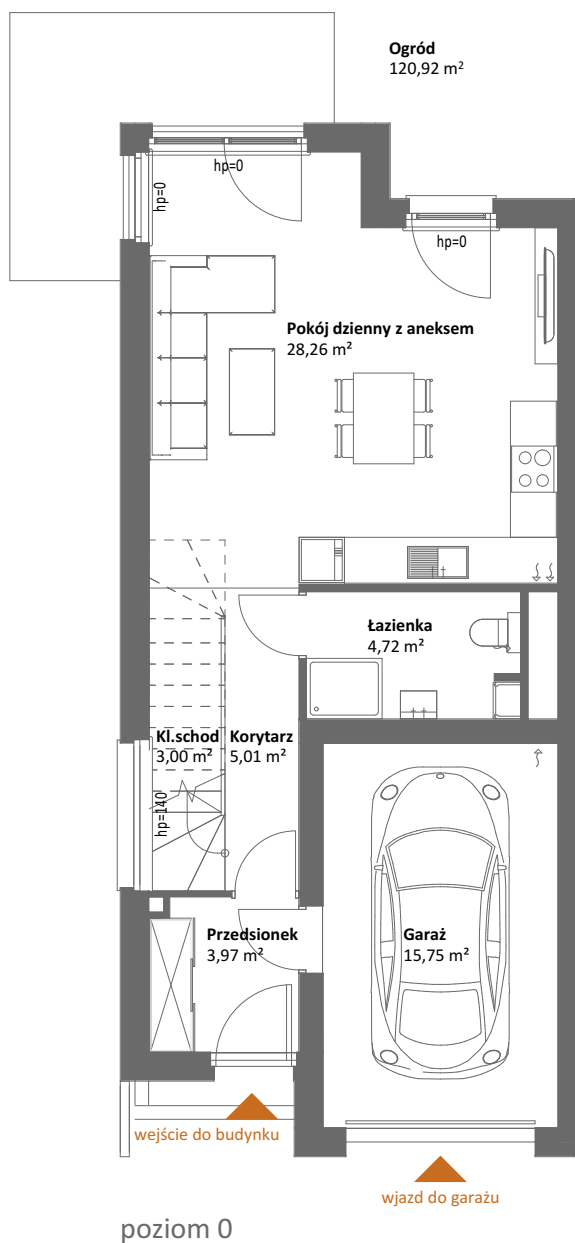

poziom 0

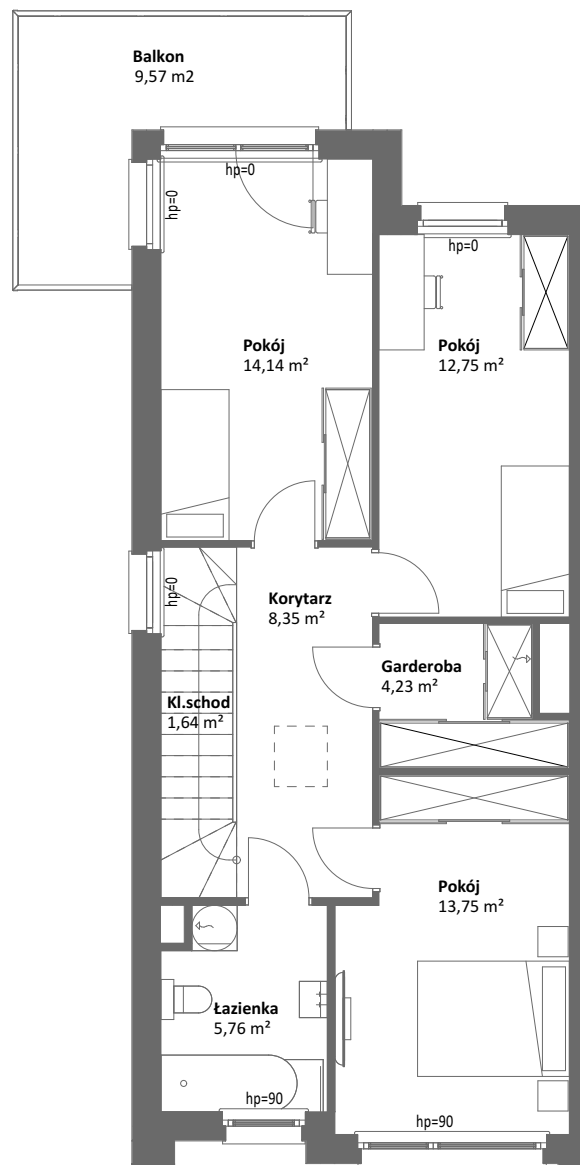

poziom 1


skala 1:100



AION
rodzinny

domy na dobre

Rumia, ul. Borówkowa

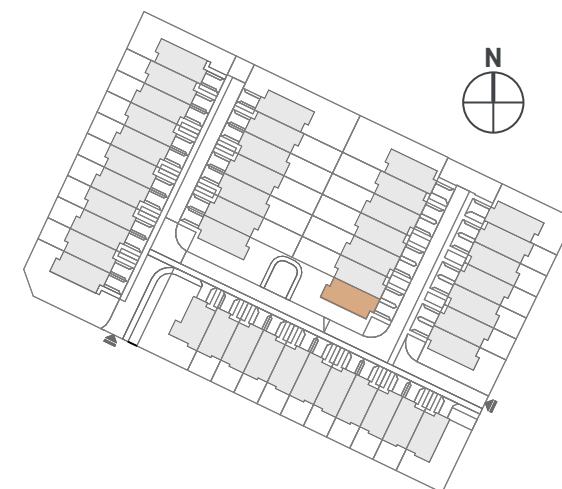

LOKAL C1.1

poziom 0	Przedsiónek	3,97 m ²
	Korytarz	5,01 m ²
	Pokój dzienny z aneksem	28,26 m ²
	Łazienka	4,72 m ²
	Garaż	15,75 m ²
	Kl. schodowa	3,00 m ²
		60,72 m²
poziom 1	Kl. schodowa	1,64 m ²
	Korytarz	8,35 m ²
	Pokój	14,14 m ²
	Pokój	12,75 m ²
	Garderoba	4,23 m ²
	Pokój	13,75 m ²
Łazienka	5,76 m ²	
		60,63 m²
		121,35 m²

AION Sp. z o.o., Sp. k.

ul. Dąbrowskiego 14, lok. 4/5, 84-230 Rumia

www.aion.pl

Powyższe rysunki mają charakter poglądowy. Podane powierzchnie lokali są orientacyjne, dokładny obmiar zostanie określony po dokonaniu inwentaryzacji budynku. Umeblowanie i zagospodarowanie terenu nie stanowi oferty handlowej.