



LOKAL C2.1

AION

rodzinny

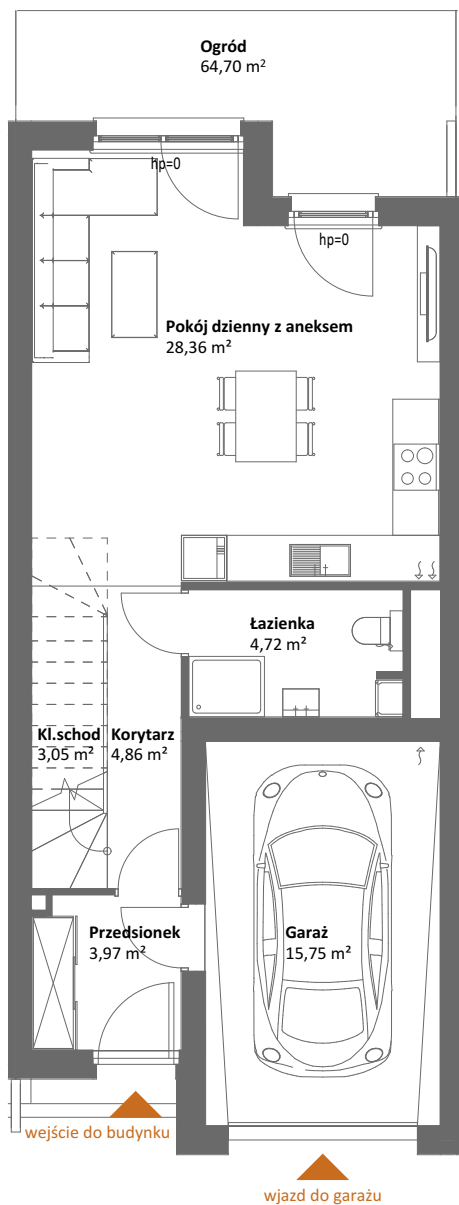

poziom 0

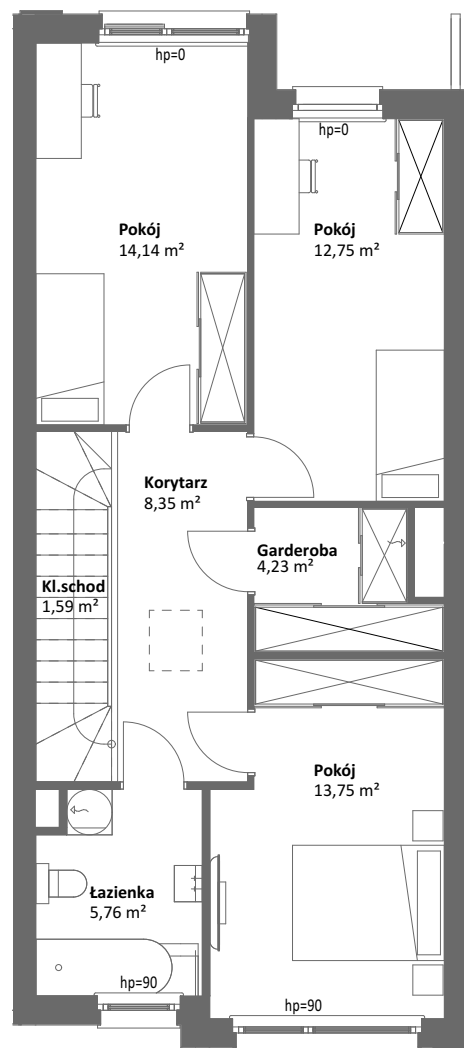

poziom 1

skala 1:100




# AION

rodzinny

## domy na dobre

Rumia, ul. Borówkowa

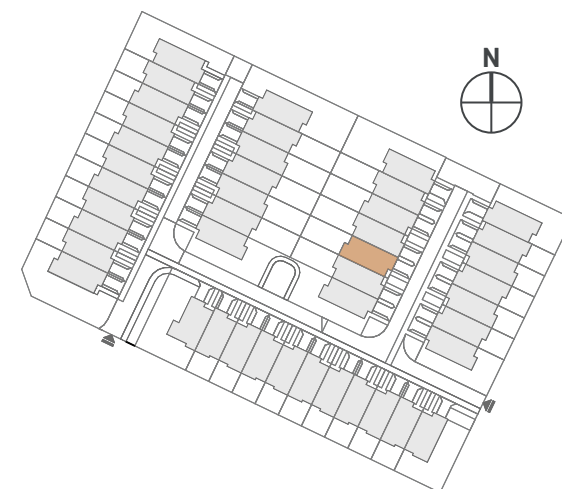

### LOKAL C2.1

poziom 0	Przedsiónek	3,97 m <sup>2</sup>
	Korytarz	4,86 m <sup>2</sup>
	Pokój dzienny z aneksem	28,36 m <sup>2</sup>
	Łazienka	4,72 m <sup>2</sup>
	Garaż	15,75 m <sup>2</sup>
	Kl. schodowa	3,05 m <sup>2</sup>
		<b>60,72 m<sup>2</sup></b>
poziom 1	Kl. schodowa	1,59 m <sup>2</sup>
	Korytarz	8,35 m <sup>2</sup>
	Pokój	14,14 m <sup>2</sup>
	Pokój	12,75 m <sup>2</sup>
	Garderoba	4,23 m <sup>2</sup>
	Pokój	13,75 m <sup>2</sup>
Łazienka	5,76 m <sup>2</sup>	
		<b>60,58 m<sup>2</sup></b>
		<b>121,30 m<sup>2</sup></b>

AION Sp. z o.o., Sp. k.

ul. Dąbrowskiego 14, lok. 4/5, 84-230 Rumia

[www.aion.pl](http://www.aion.pl)

Powyższe rysunki mają charakter poglądowy. Podane powierzchnie lokali są orientacyjne, dokładny obmiar zostanie określony po dokonaniu inwentaryzacji budynku. Umeblowanie i zagospodarowanie terenu nie stanowi oferty handlowej.