



BUDYNEK C.4

AION

rodzinny

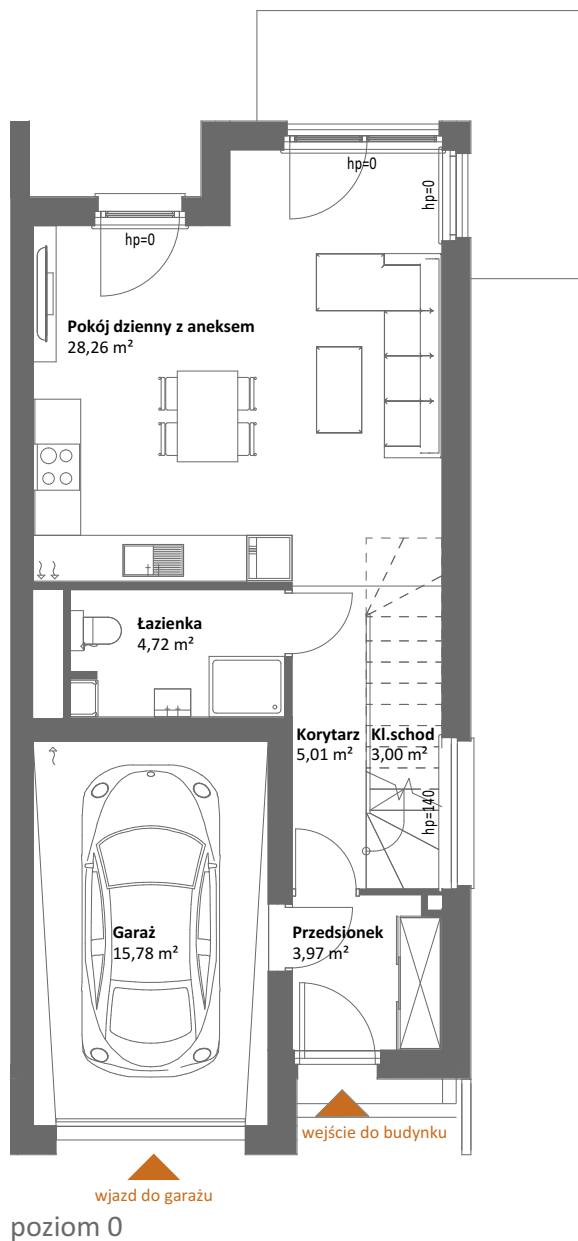

poziom 0

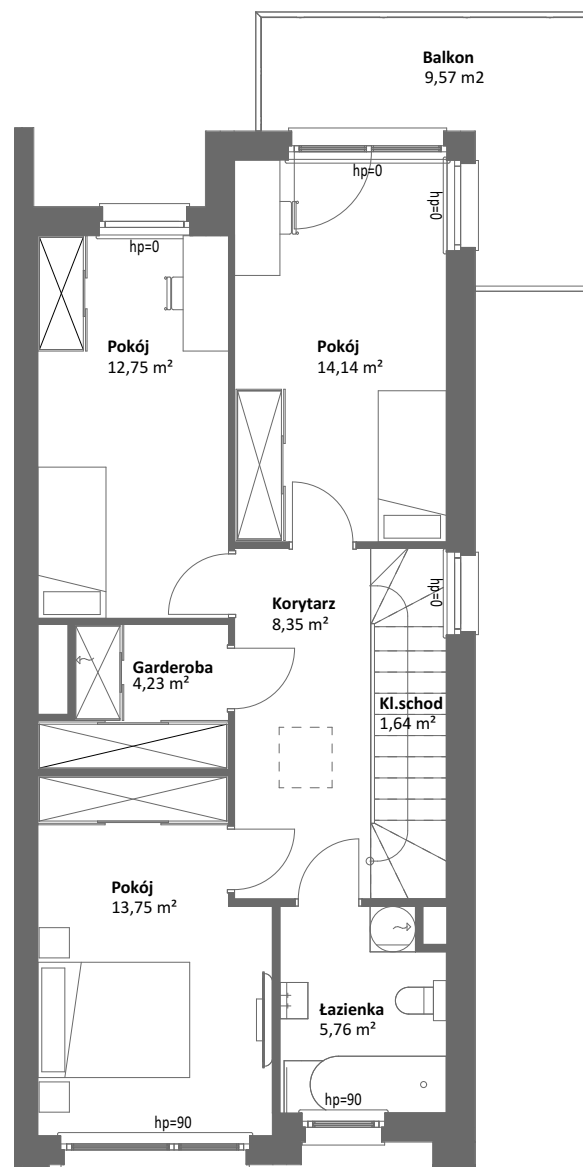

poziom 1


skala 1:100



**AION**  
rodzinny

**domy na dobre**

Rumia, ul. Borówkowa

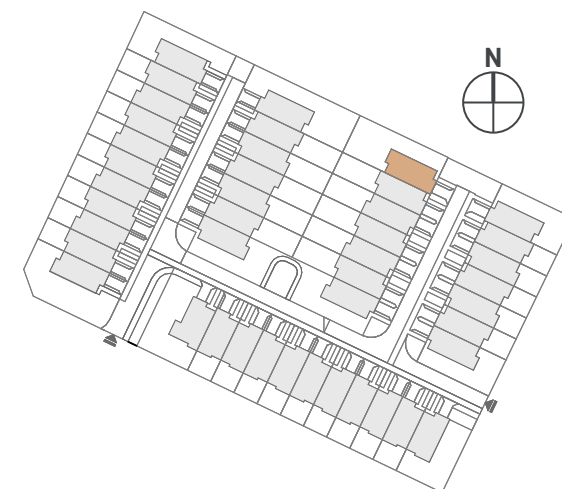

### BUDYNEK C4

poziom 0	Przedsiónek	3,97 m <sup>2</sup>
	Korytarz	5,01 m <sup>2</sup>
	Pokój dzienny z aneksem	28,26 m <sup>2</sup>
	łazienka	4,72 m <sup>2</sup>
	Garaż	15,78 m <sup>2</sup>
		<b>60,75 m<sup>2</sup></b>
poziom 1	Kl. schodowa	1,64 m <sup>2</sup>
	Korytarz	8,35 m <sup>2</sup>
	Pokój	14,14 m <sup>2</sup>
	Pokój	12,75 m <sup>2</sup>
	Garderoba	4,23 m <sup>2</sup>
Pokój	13,75 m <sup>2</sup>	
łazienka	5,76 m <sup>2</sup>	
		<b>60,63 m<sup>2</sup></b>
		<b>121,38 m<sup>2</sup></b>

AION Sp. z o.o., Sp. k.

ul. Dąbrowskiego 14, lok. 4/5, 84-230 Rumia

[www.aion.pl](http://www.aion.pl)

Powyższe rysunki mają charakter poglądowy. Podane powierzchnie lokali są orientacyjne, dokładny obmiar zostanie określony po dokonaniu inwentaryzacji budynku. Umeblowanie i zagospodarowanie terenu nie stanowi oferty handlowej.